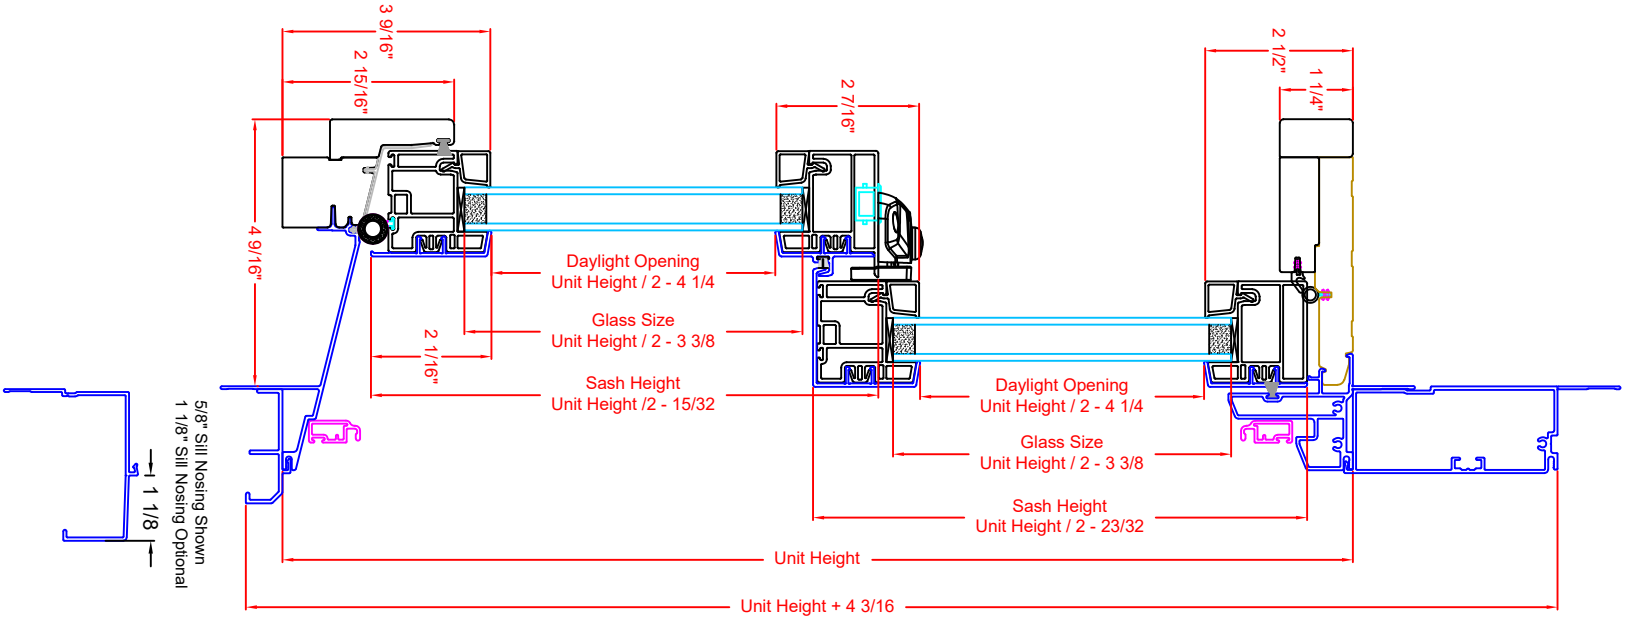
3 9/16"
2 15/16"
4 9/16"
2 1/16"
2 7/16"
2 1/2"
1 1/4"
Daylight Opening
Unit Height / 2 - 4 1/4
Glass Size
Unit Height / 2 - 3 3/8
Sash Height
Unit Height /2 - 15/32
Daylight Opening
Unit Height / 2 - 4 1/4
Glass Size
Unit Height / 2 - 3 3/8
Sash Height
Unit Height / 2 - 23/32
Unit Height
Unit Height + 4 3/16
5/8" Sill Nosing Shown
1 1/8" Sill Nosing Optional
1 1/8

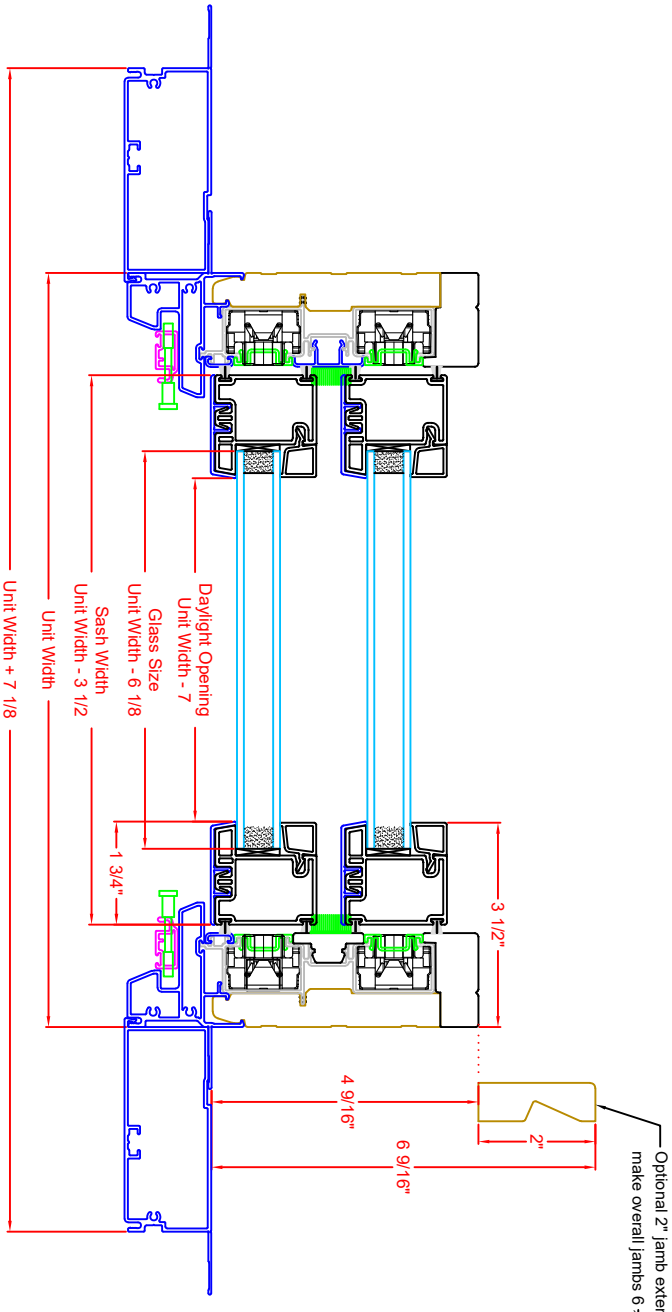
Unit Width + 7 1/8
Unit Width
Sash Width
Unit Width - 3 1/2
Glass Size
Unit Width - 6 1/8
Daylight Opening
Unit Width - 7
1 3/4"
3 1/2"
4 9/16"
6 9/16"
2"
Optional 2" jamb extension to
make overall jambs 6 9/16"